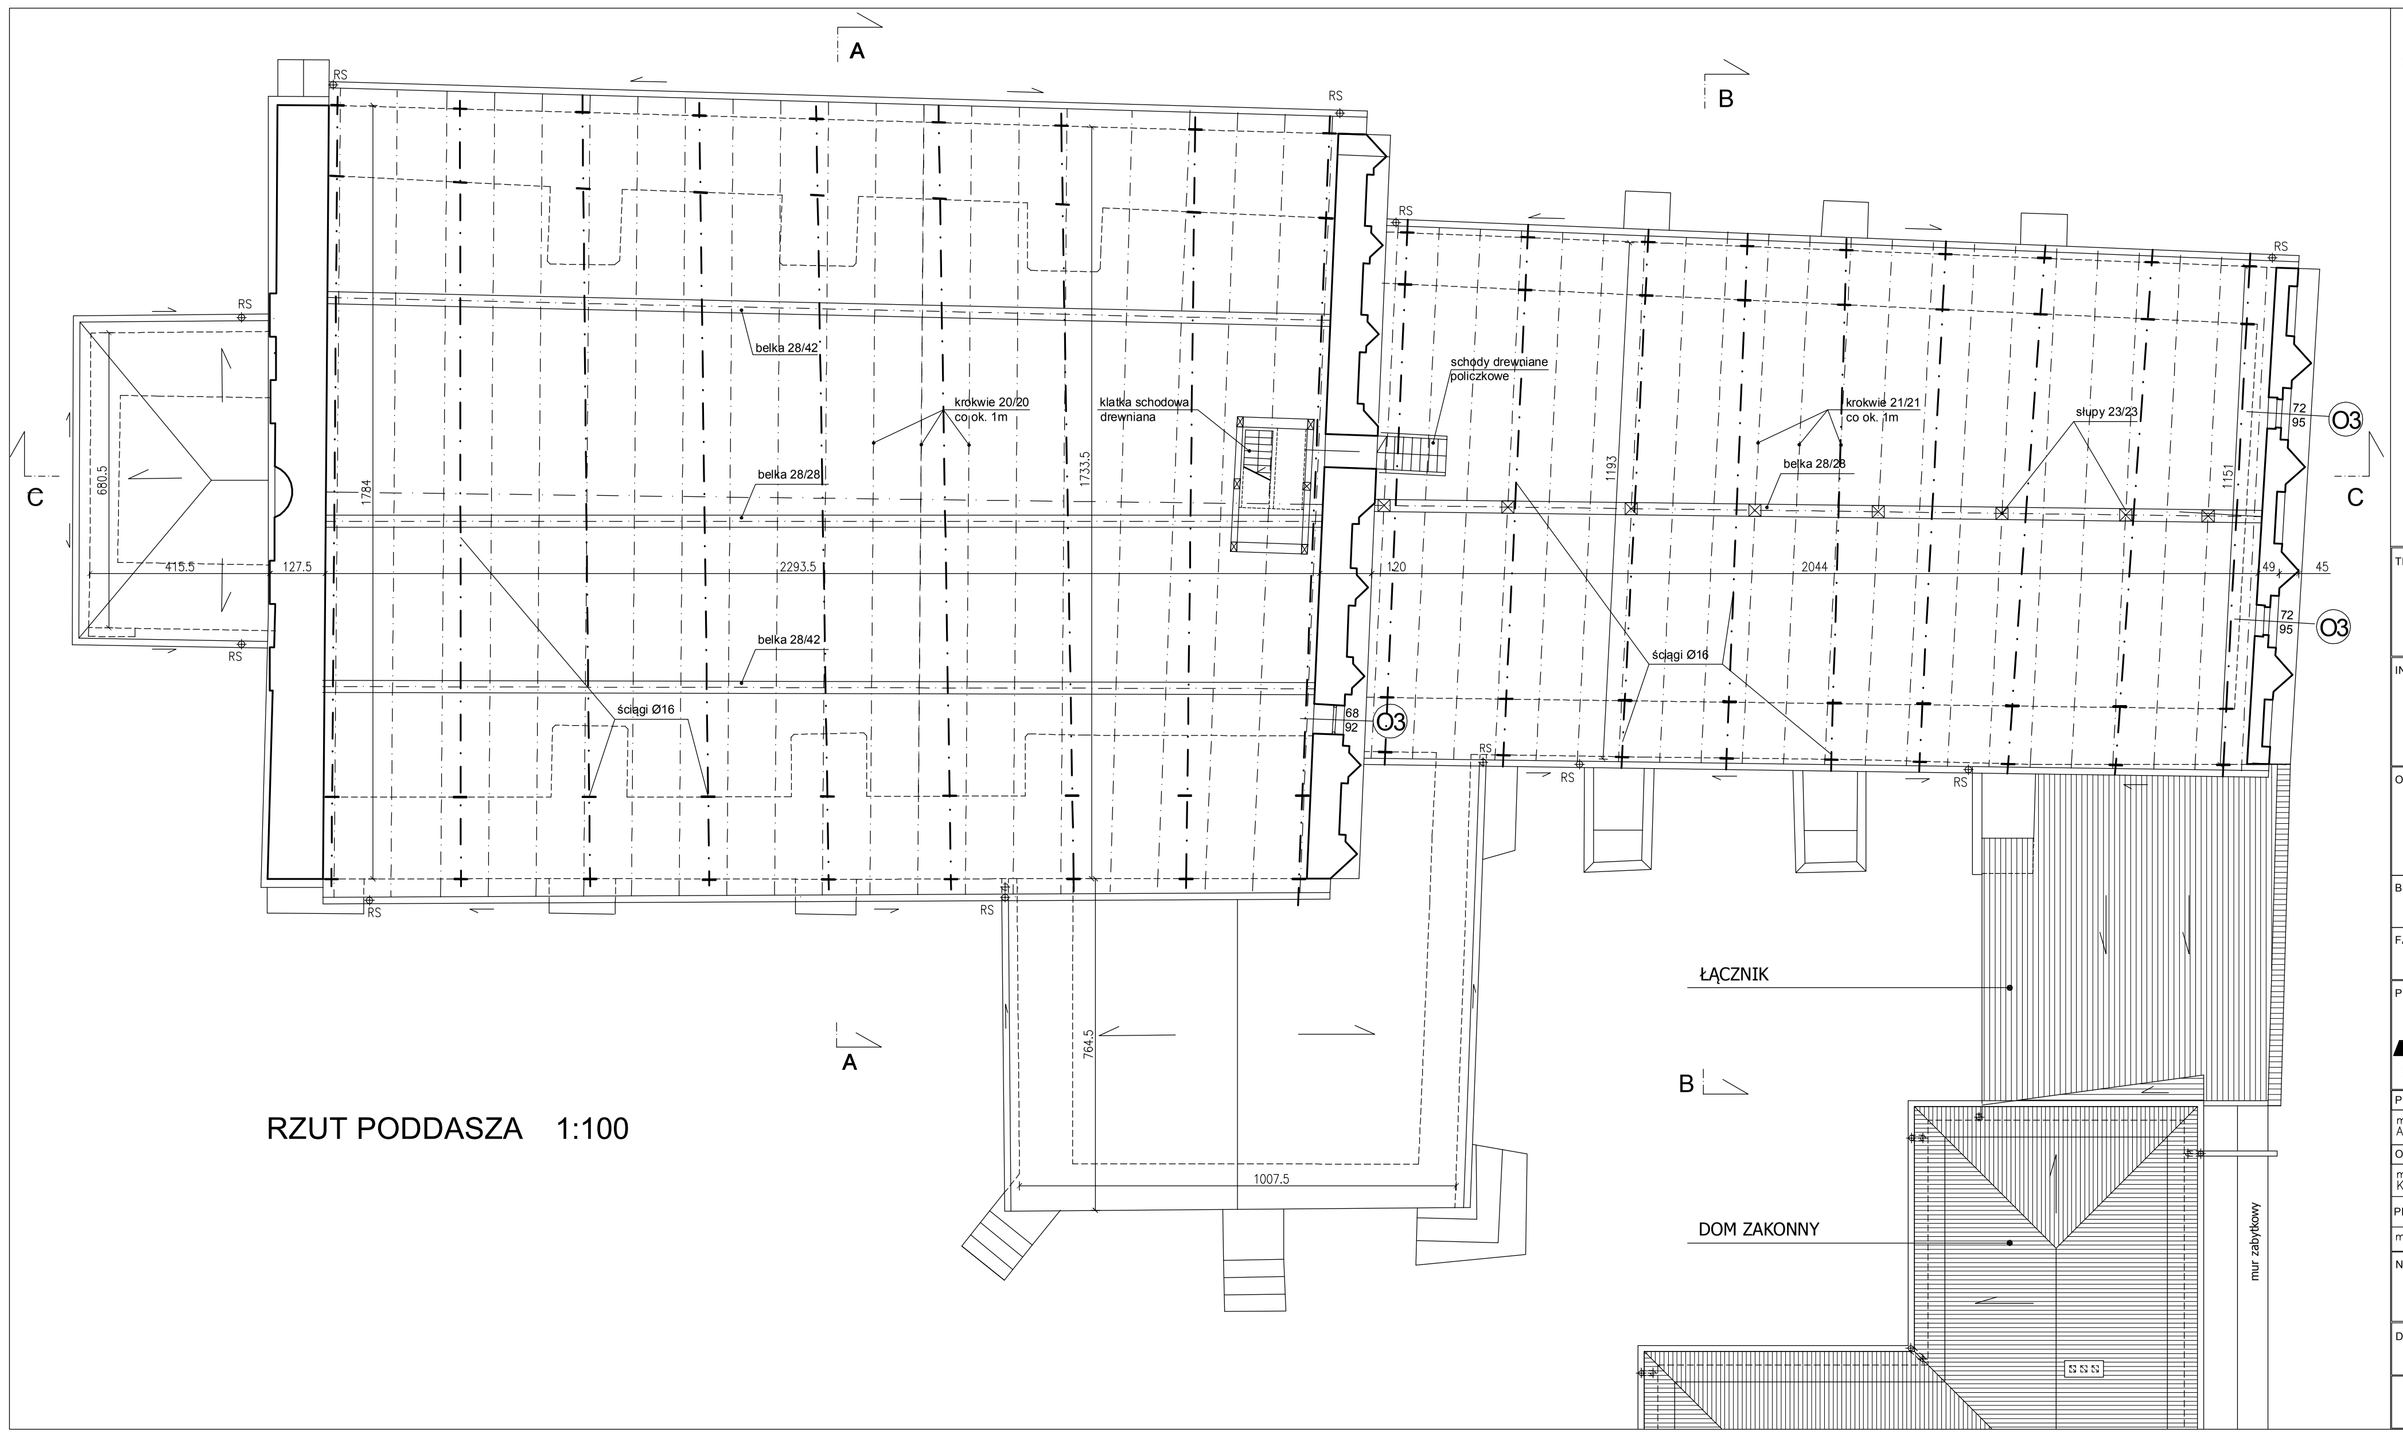

RZUT PODDASZA 1:100

O3 Proj. okno drewniane z okiennicą żaluzjową i siatką przeciw owadom

TEMAT:

RENOWACJA ZABYTKOWEGO KOŚCIOŁA FRANCISZKANÓW p.w. ŚW. ANDRZEJA w BARCZEWIE
działka nr 239

INWESTOR:

DOM ZAKONNY w BARCZEWIE ZAKONU BRACI MNIEJSZYCH FRANCISZKANÓW w POLSCE
11-010 BARCZEWO
Plac Stefana Batorego 1A

OPRACOWANIE:

USZCZEGÓŁOWIENIE PROJEKTU BUDOWLANEGO REMONTU I KONSERWACJI KOŚCIOŁA

BRANŻA: ARCHITEKTURA +KONSTRUKCJA

FAZA: PROJEKT BUDOWLANY

PRACOWNIA PROJEKTOWA

PRACOWNIA ARCHITEKTONICZNA
mgr inż.arch. Andrzej Andrzejewski
81-405 GDYNIA ul.Ujejskiego 2 tel.586229253

PROJEKTANT ARCHITEKT.	Nr uprawnień	Podpis
mgr inż.arch Andrzej Andrzejewski	upr.proj.spec.arch. 589/Gd/74	
OPRACOWANIE		Podpis
mgr inż.arch Alicja Kaczmarek Andrzejewska		
PROJEKTANT KONSTRUKCJA		
mgr inż. Jadwiga Błonska	upr.proj.spec.konstr POM/0305/PWOK/13	

NAZWA RYSUNKU: RZUT PODDASZA

DATA:	SKALA:
08.2018	1:100
	NR RYSUNKU: A3