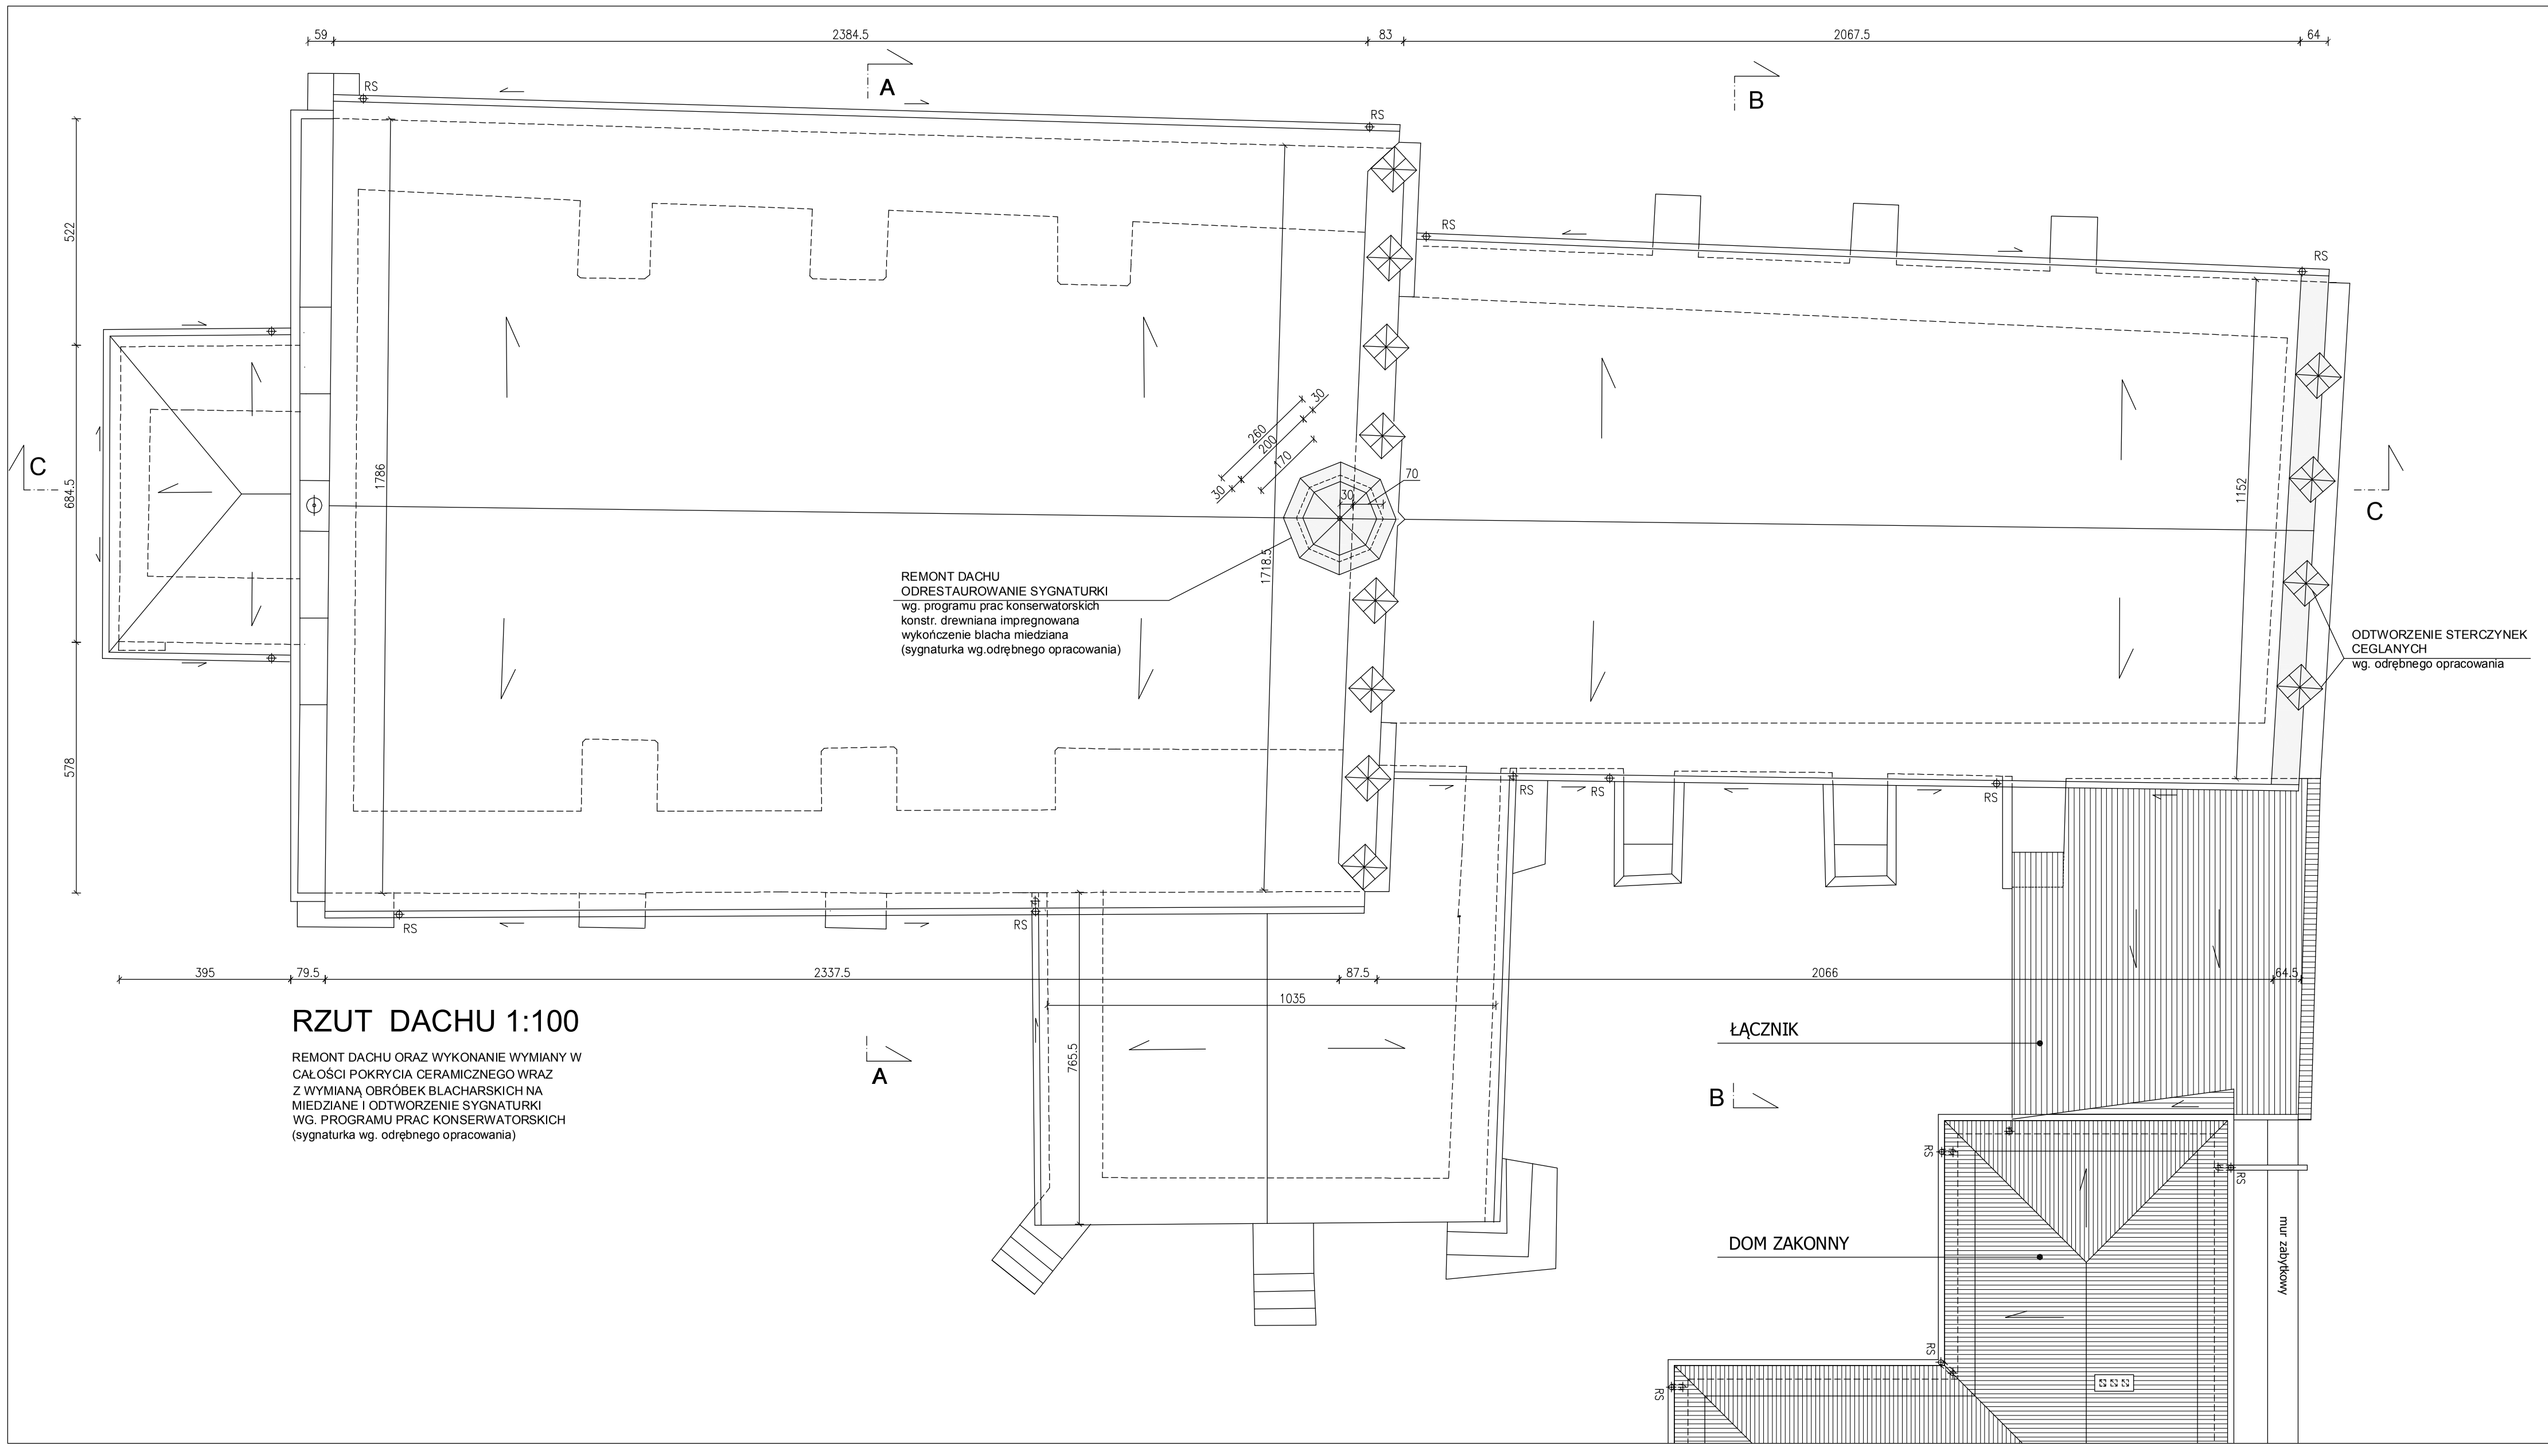

RZUT DACHU 1:100

REMONT DACHU ORAZ WYKONANIE WYMIANY W
CAŁOŚCI POKRYCIA CERAMICZNEGO WRAZ
Z WYMIANĄ OBRÓBEK BLACHARSKICH NA
MIEDZIANE I ODTWORZENIE SYGNATURKI
WG. PROGRAMU PRAC KONSERWATORSKICH
(sygnaturka wg. odrębnego opracowania)

Projektowane do odtworzenia historyczn» elementy architektoniczne wg.odrębnego opracowania

TEMAT:

RENOWACJA ZABYTKOWEGO KOŚCIOŁA FRANCISZKANÓW p.w. ŚW. ANDRZEJA w BARCZEWIE
działka nr 239

INWESTOR:

DOM ZAKONNY w BARCZEWIE ZAKONU BRACI MNIEJSZYCH FRANCISZKANÓW w POLSCE
11-010 BARCZEWO
Plac Stefana Batorego 1A

OPRACOWANIE:

USZCZEGÓŁOWIENIE PROJEKTU BUDOWLANEGO REMONTU I KONSERWACJI KOŚCIOŁA

BRANŻA: ARCHITEKTURA

FAZA: PROJEKT BUDOWLANY

PRACOWNIA PROJEKTOWA

PRACOWNIA ARCHITEKTONICZNA
mgr inż.arch. Andrzej Andrzejewski
81-405 GDYNIA ul.Ujejskiego 2 tel.586229253

PROJEKTANT	Nr uprawnień	Podpis
mgr inż.arch Andrzej Andrzejewski	upr.proj.spec.arch. 589/Gd/74	
OPRACOWANIE		Podpis
mgr inż.arch Alicja Kaczmarek Andrzejewska		

NAZWA RYSUNKU: RZUT DACHU

DATA:	SKALA:
08.2018	1:100
	NR RYSUNKU: A4